


Апартаментен хотел  
в УПИ XXII-1066=ПИ 10135.2573.1066  
кв.51 по ПУР на К.К."Чайка" на гр. Варна

Площ на УПИ - 1334,0 м.кв.  
Застроена площ от парцела - 344,64 кв.м.  
РЗП над терена - 1997,12 кв.м.  
Обща РЗП - 2020,62 кв.м.  
Пл. на застрояване - 23,84%  
Кинт - 1,49  
Озеленяване - 51 %

ЛЕГЕНДА МАТЕРИАЛИ ПОМЕЩЕНИЯ:

№	ПОД	СТЕНИ	ТАВАН
1	Ламинет	Плитки над тисова шпакловка	Плитки над тисова шпакловка
2	Терцол	Орех	Плитки над тисова шпакловка
3	Гранитпорос	Плитки над тисова шпакловка	Плитки над тисова шпакловка
4	Гранитпорос	Полимерна структурна мастилка	Полимерна структурна мастилка
5	Гранитпорос	Плитки над тисова шпакловка	Плитки над тисова шпакловка

План кота ±0.00  
Застроена площ на етажа -344.64 м.кв.  
ап.1 - 40.36 м.кв.  
ап.2 - 40.32 м.кв.  
ап.3 - 61.11 м.кв.  
ап.4 - 66.50 м.кв.  
ОБЩИ ЧАСТИ -136.35 м.кв.

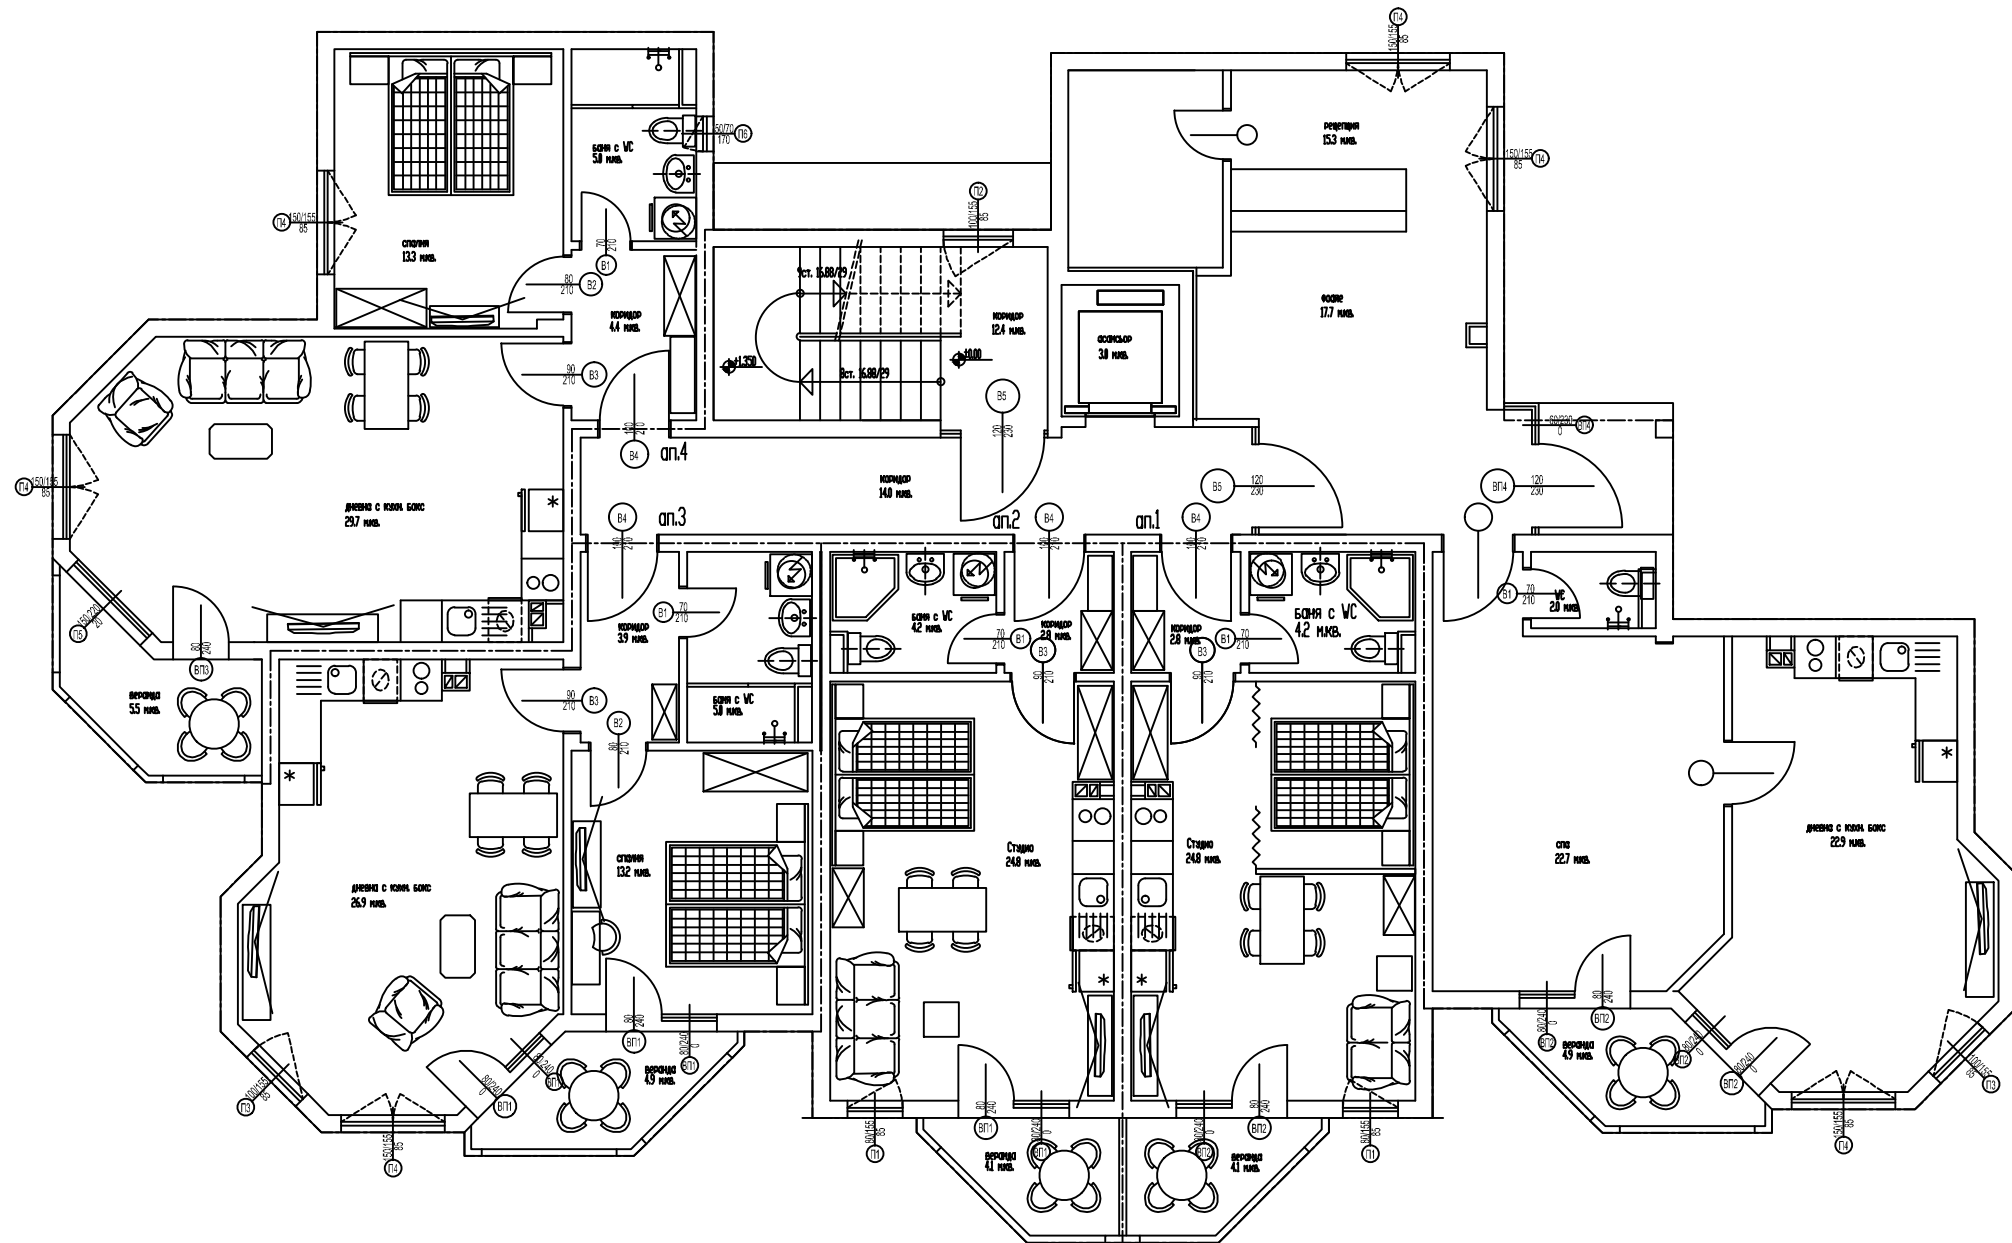

УВЕЩАВА

1. Всички работи по чертежа се решават в съответствие.
2. Агенцията на материалите на помещението важи за всички отделни части.
3. Всички инсталационни работи на водопровод, канализация, до се извършват с опашка (опашка зона), с дръжката и на ниво равни нивоизмервателна конструкция между стеновете.
4. В съответствие с чертежа и димни над, стени помещения в гледната картина да се постави необходимостта подложка между С18 плоча и нивоизмервателна конструкция по съответен димен.
5. Димната е изложена по видовете работи.
6. Помещението на стеноизмервател на димната е изложена по етажа.
7. Помещението и вана на димната изложена се правят от готов гръб стенов.
8. Всички работи и отворени работи на димната до се съгласуват с Главния проект и с Инвеститора.
9. Всички работи и изложена до се съгласуват с Главния проект и Инвеститора.
10. Всички работи изложена по проекцията документация до се изложена до съгласуване с проекцията по съответен част в писмена форма от Инвеститора.
11. За кота +0.00 на етажа се гледат общите кота +0.50

Легенда обозначение прозорци :

височина - 150/150  
ширина - 30  
h - бръстна  
(подпрозоречна височина от готов под.)

Съгласували:	
Архитектура	
СК	
ВиК	
ОВК и ЕЕ	
Електро	
Геодезия	
Озел.	
ПБЗ	
ПБ	
Геология	

Y:\Georgj\_Mitrev\TPD\_JPG\_logo.jpg



Апартаментен хотел		План кота ±0.00	
в УПИ XXII-1066=ПИ 10135.2573.1066		инвеститор:	
кв.51 по ПУР на К.К."Чайка" на гр. Варна		М 1:100	
фаза: Технически проект		дата: януари 2014	
част: АРХИТЕКТУРА		лист	
начертал: инж. П.Иванов			
проектант: арх. Р. Рашев			
инвеститор: К.Баев			

АРХПРО - ПР "ООД  
Варна