

Апартаментен хотел
в УПИ XXII-1066=ПИ 10135.2573.1066
кв.51 по ПУР на К.К."Чайка" на гр. Варна


Площ на УПИ - 1334,0 м.кв.
Застроена площ от парцела - 344,64 кв.м.
РЗП над терена - 1997,12 кв.м.
Обща РЗП - 2020,82 кв.м.
Пл. на застрояване - 23,84%
Кинт - 1,49
Озеленяване - 51 %

ЛЕГЕНДА МАТЕРИАЛИ ПОМЕЩЕНИЯ:

№	ПОД	СТЕНИ	ТАВАН
1	Ламинат	Плитки над гипсова шпакловка	Плитки над гипсова шпакловка
2	Граниторес	Фанс	Плитки над гипсова шпакловка
3	Граниторес	Плитки над гипсова шпакловка	Плитки над гипсова шпакловка
4	Граниторес	Плитки над гипсова шпакловка	Плитки над гипсова шпакловка
5	Граниторес	Плитки над гипсова шпакловка	Плитки над гипсова шпакловка

Външно тего - климатик

План втори етаж -кота+2.87
Застроена площ на етажа -344,64 м.кв.
ап.5 - 31,05 м.кв.
ап.6 - 67,87 м.кв.
ап.7 - 40,36 м.кв.
ап.8 - 40,32 м.кв.
ап.9 - 61,11 м.кв.
ап.10 - 66,50 м.кв.
Общи части -37,44 м.кв.

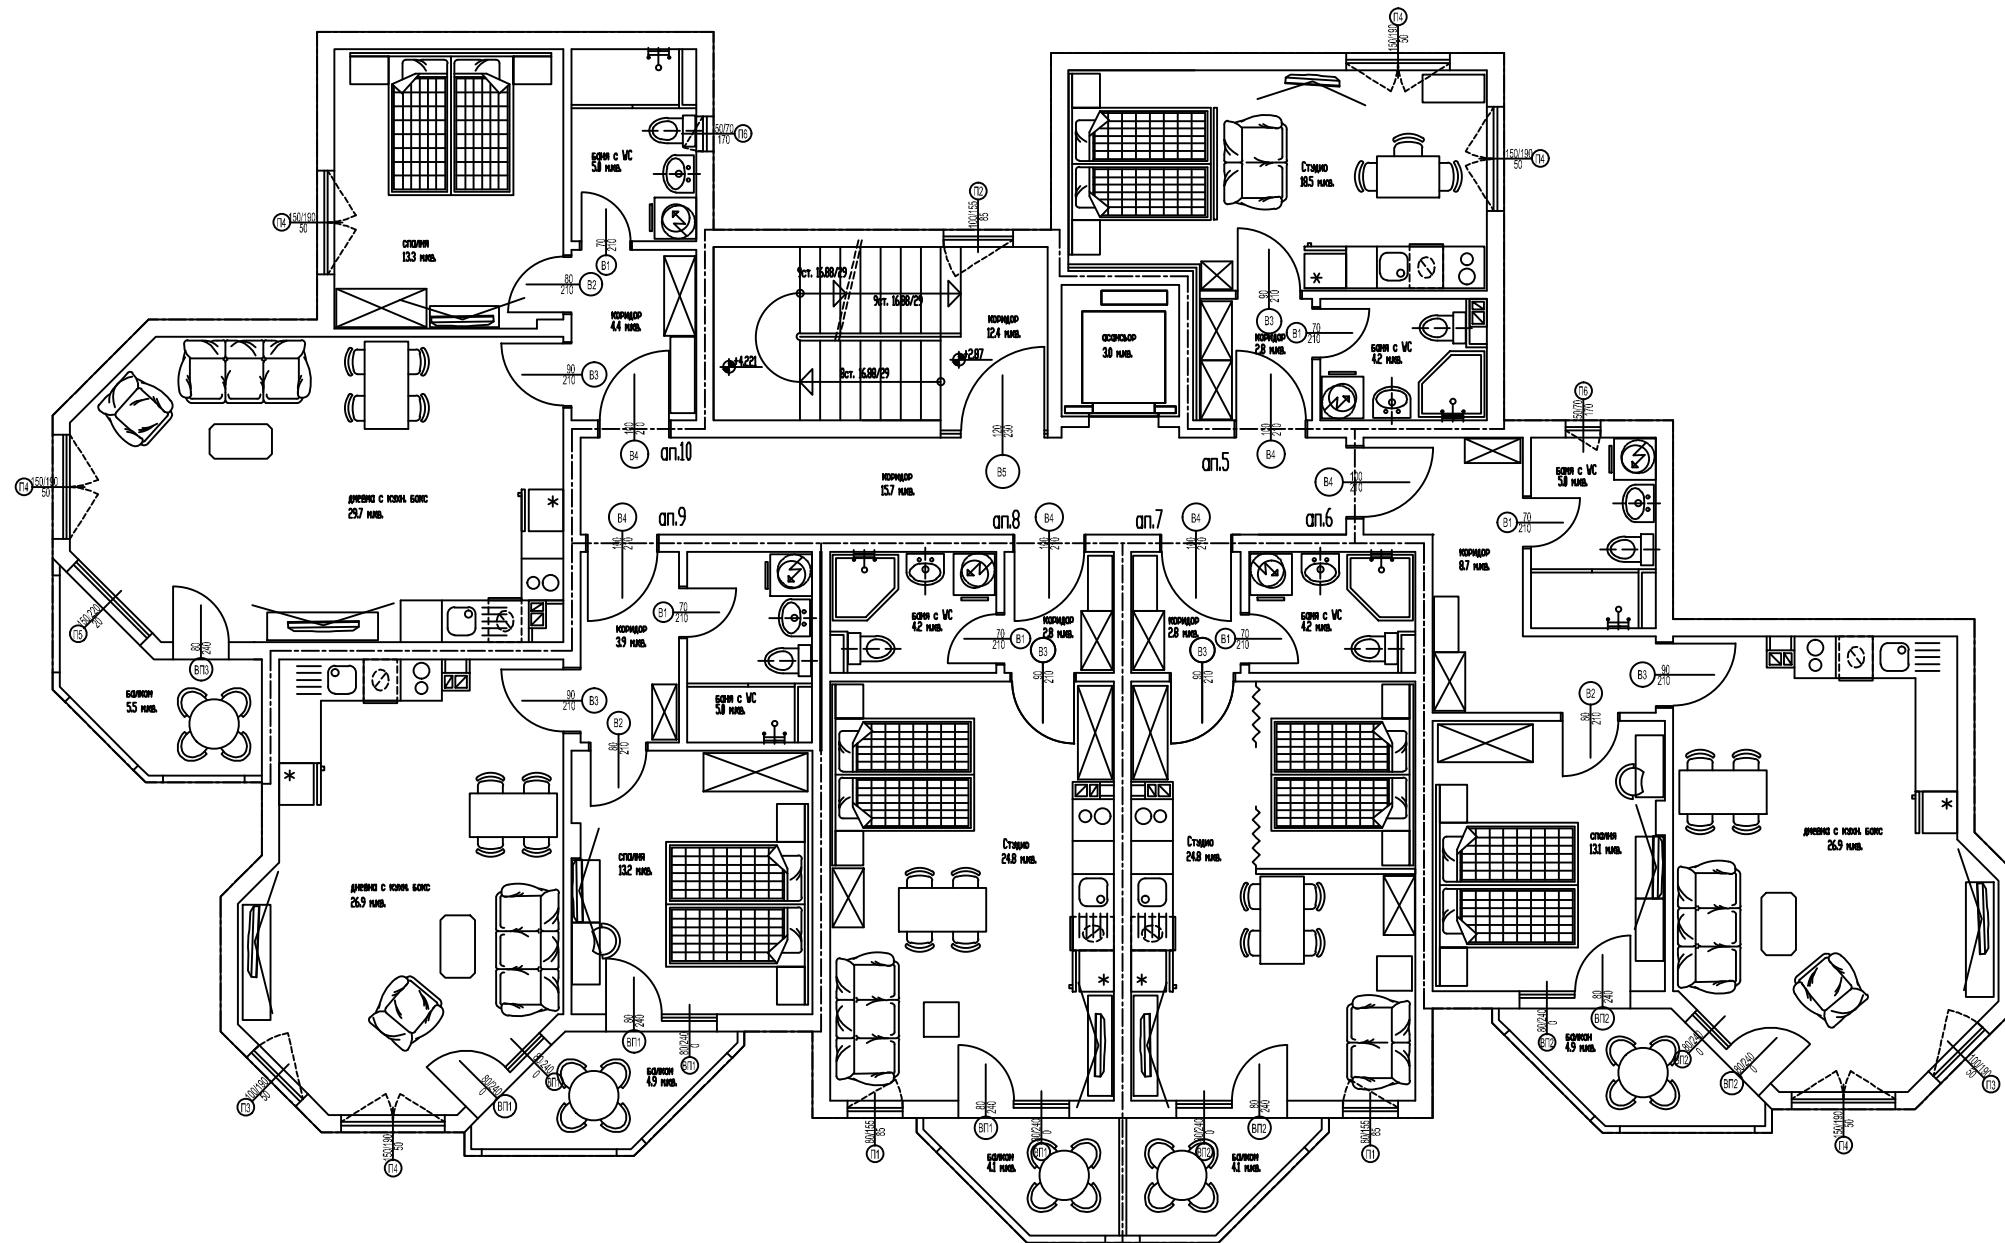

УВЕЩАВА

1. Всички работи на чертежа са решени в съответствие с.
2. Легендата на материалите на помещението важи за всички отделни чертежи.
3. Всички извършени работи на чертежа извършени до се извършават с означена цвятна зона, с дясно и на ляво равни конструктивни конструкции между етажите.
4. В съответствие с чертежа и дясно над стени помещенията в гаданата конструкция до се поставят необходимите подложки между С18 плоче и необходимите анкери по съответен проект.
5. Дясното е изпълнено по височина работи.
6. Помещенията на спериорната на дясното и извършени по етажа.
7. Работите и вана на дясното извършени се правят от готов год стени.
8. Всички работи и отворени работи на дясното до се съгласуват с Главния проект и с Инвеститора.
9. Всички работи и извършени до се съгласуват с Главния проект и Инвеститора.
10. Всички работи извършени по проектите документите до се извършават до съгласуване с проектите по съответен черт в писмена форма от Инвеститора.
11. За етажа +2.87 на етажа се гледат общите етажи +2.87

Легенда обозначение прозорци :

Височина - 150/150
Изражение - 30
h - браздене
(подпрозоречна височина от готов год.)

Съгласували:	
Архитектура	
СК	
ВиК	
ОВК и ЕЕ	
Електро	
Геодезия	
Озел.	
ПБЗ	
ПБ	
Геология	

Y:\Georgi_Mitrev\TPD_JPG_logo.jpg



Апартаментен хотел в УПИ XXII-1066=ПИ 10135.2573.1066 кв.51 по ПУР на К.К."Чайка" на гр. Варна	План втори етаж -кота+2.87 инвеститор:	М 1:100 дата: януари 2014
	фаза: Технически проект	лист
	част: АРХИТЕКТУРА	
	начертал: инж. П.Иванов	
	проектант: арх. Р. Рашев	
	инвеститор: К.Баев	

