


Апартаментен хотел
в УПИ XXII-1066=ПИ 10135.2573.1066
кв.51 по ПУР на К.К."Чайка" на гр. Варна

Площ на УПИ - 1334,0 м.кв.
Застроена площ от парцела - 344,64 кв.м.
РЗП над терена - 1997,12 кв.м.
Обща РЗП - 2020,82 кв.м.
Пл. на застрояване - 23,84%
Кинт - 1,49
Озеленяване - 51 %

План пети етаж - кота+11.48
Застроена площ на етажа - 344,64 м.кв.
ап.23 - 31,05 м.кв.
ап.24 - 67,87 м.кв.
ап.25 - 40,36 м.кв.
ап.26 - 40,32 м.кв.
ап.27 - 61,11 м.кв.
ап.28 - 66,50 м.кв.
обща части - 37,44 м.кв.

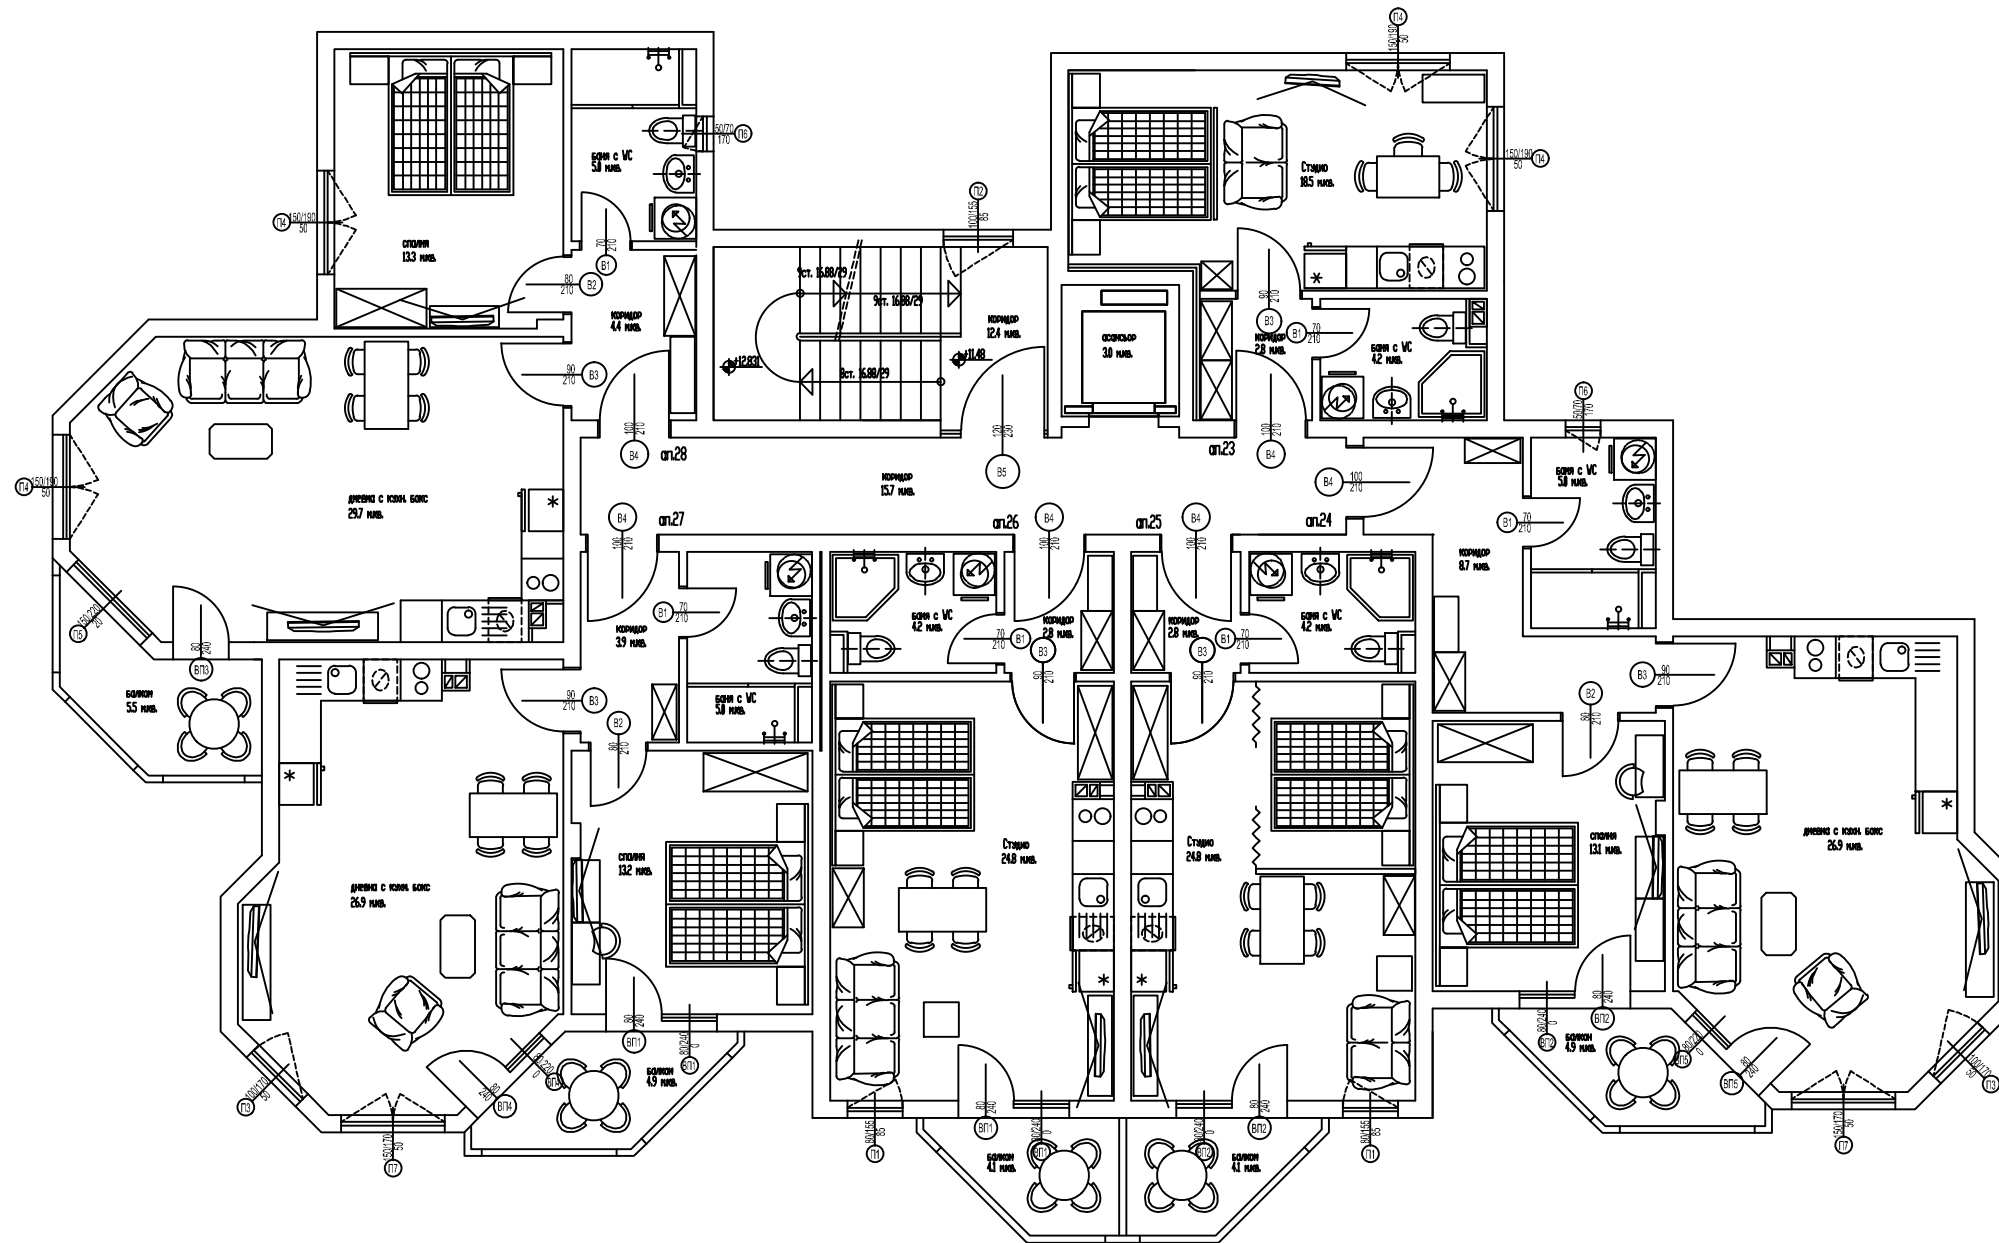


11. За кота +11.48 на етажа се гледат общите кота +11.50

Легенда обозначение прозорци :

височина - 150/150
ширина - 30
h - бръстна
(подрезочна височина от готов под.)

Съгласували:	
Архитектура	
СК	
ВиК	
ОВК и ЕЕ	
Електро	
Геодезия	
Озел.	
ПБЗ	
ПБ	
Геология	

Y:\Georgi_Mitrev\TPD_JPG_logo.jpg



Апартаментен хотел в УПИ XXII-1066=ПИ 10135.2573.1066 кв.51 по ПУР на К.К."Чайка" на гр. Варна		План пети етаж - кота+11.48	
инвеститор:		М 1:100	
фаза: Технически проект		дата: януари 2014	
част: АРХИТЕКТУРА		лист	
начертал: инж. П.Иванов			
проектант: арх. Р. Рашев			
инвеститор: К.Баев			

